



--- 3 m kaava-alueen rajan ulkopuolella oleva viiva

MUUTOSALUE MAANTASO 1:750

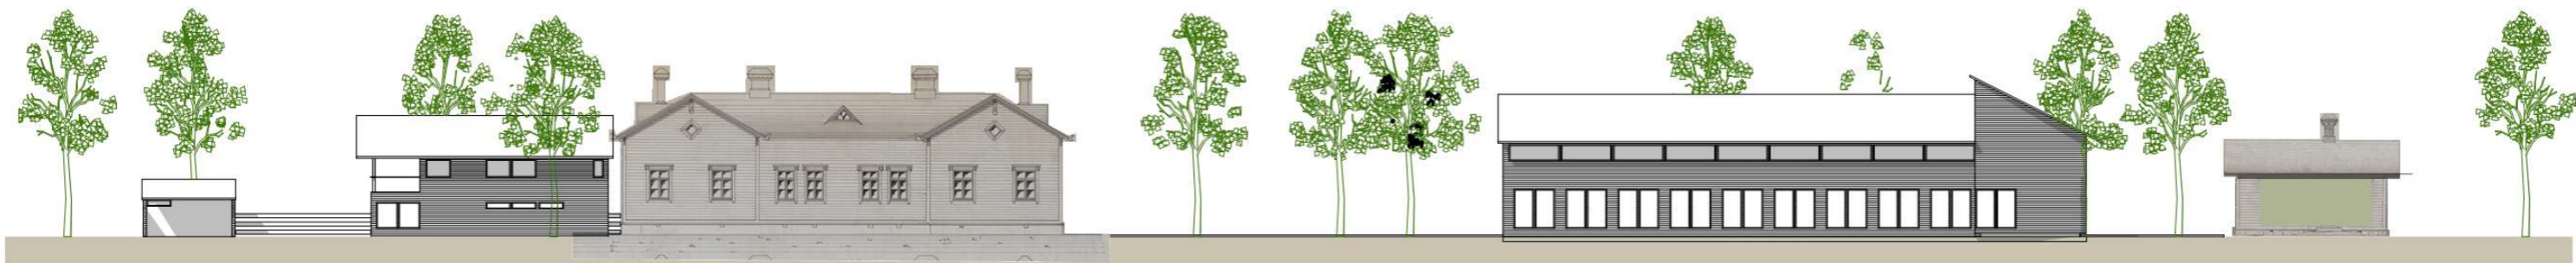

FAGERPARK LEIKKAUS A-A 1:400

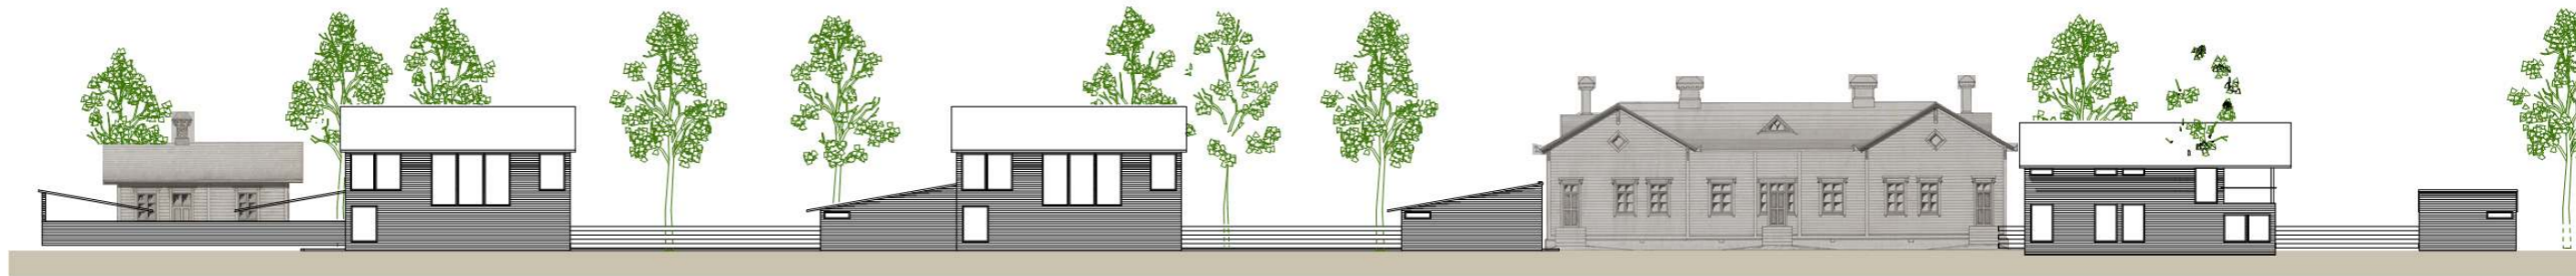


FAGERPARK JULKISIVU POHJOISEEN 1:400

LR-ALUEEN ASEMAKAAVAN MUUTOS RAKENTAMISTAPOHJE 05.06.2012
 KOKO MUUTOSALUE: MAANTASO
 FAGERPARKIN ALUE: LEIKKAUS A-A JULKISIVU POHJOISEEN

ASTA BJÖRKLUND, RISTO IIVONEN ARKKITEHDIT OY
 KUORTANEENKATU 5, 00520 HELSINKI - KUORTANEGATAN 5, 00520 HELSINGFORS
 BJÖRKLUND: 050-5601758 IIVONEN: 050-5216122


E-MAIL: arkkitechdit@bjorklund-ivonen.fi

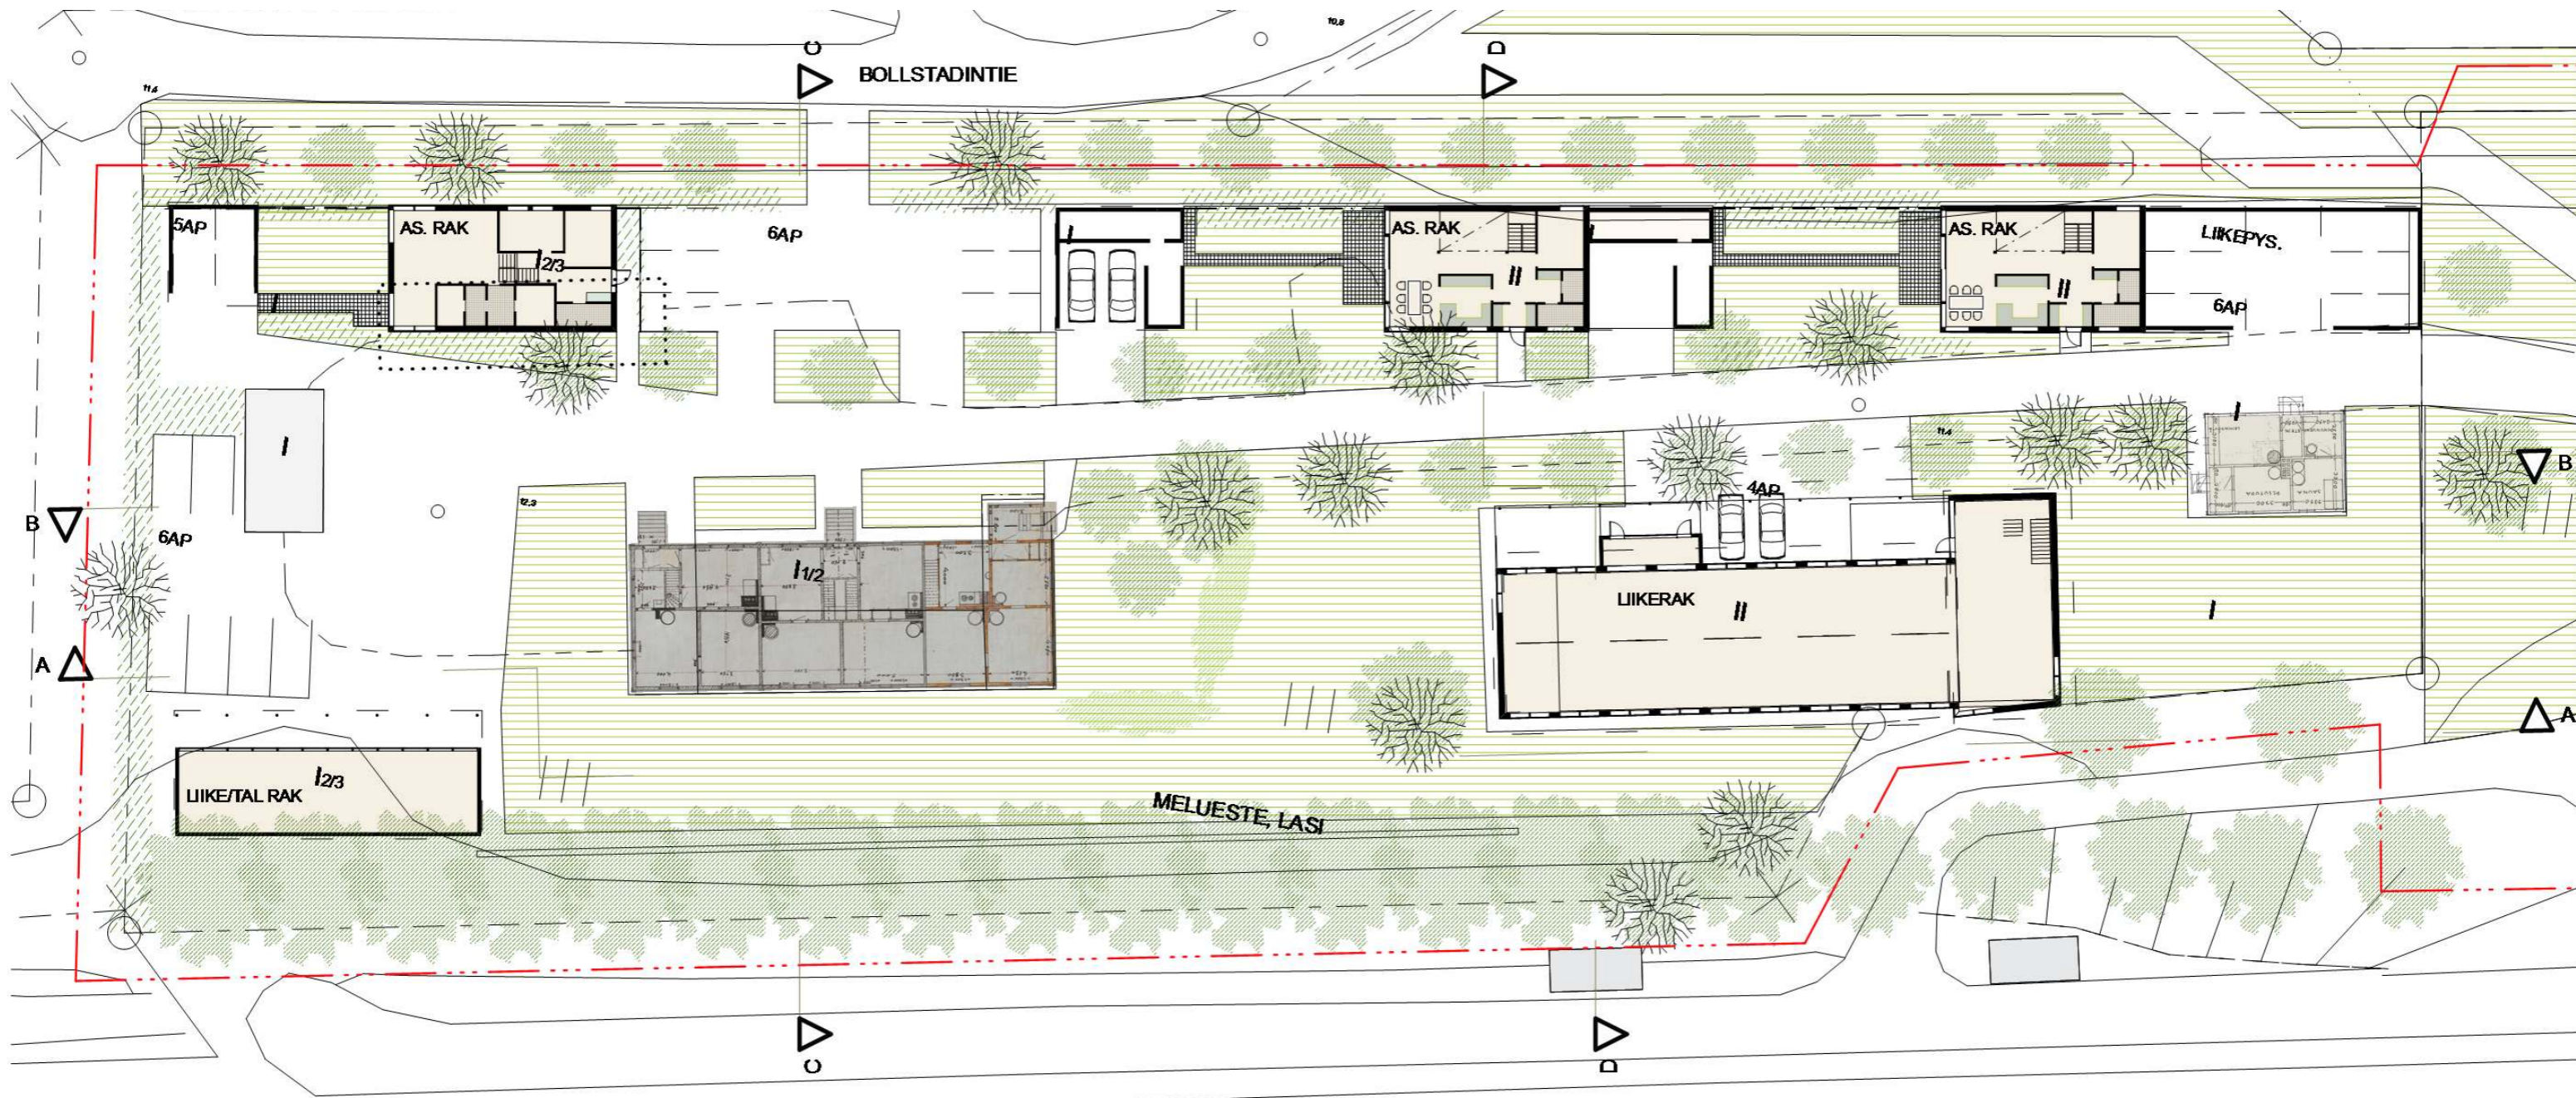

MAANTASO



ASUINRAKENNUKSET 2. KERROS

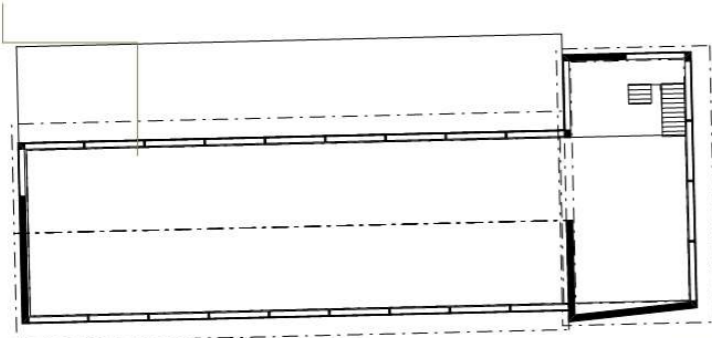


LIKERAKENNUS 2. KERROS


LR-ALUEEN ASEMAKAAVAN MUUTOS RAKENTAMISTAPAOHJE 05.06.2012
 FAGERPARKIN ALUE: MAANTASO JA 2. KERROS 1:400

ASTA BJÖRKLUND, RISTO IIVONEN ARKKITEHDIT OY
 KUORTANEENKATU 5, 00520 HELSINKI - KUORTANEGATAN 5, 00520 HELSINGFORS
 BJÖRKLUND: 050-5601758 IIVONEN: 050-5216122

E-MAIL: arkkitehdit@bjorklund-ivonen.fi

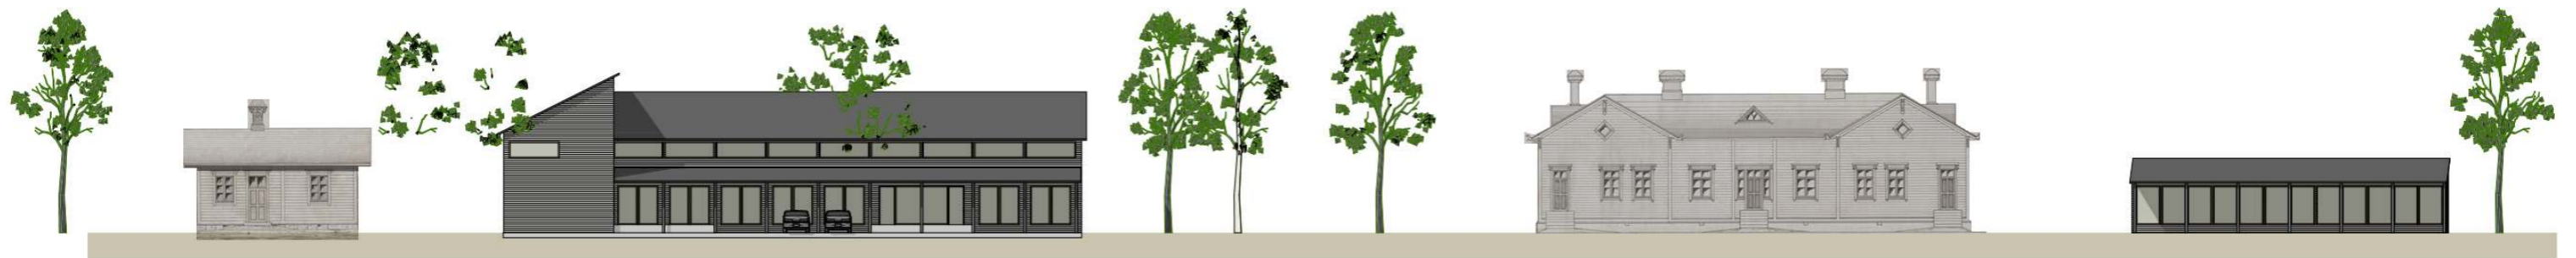

LEIKKAUS B-B 1:400

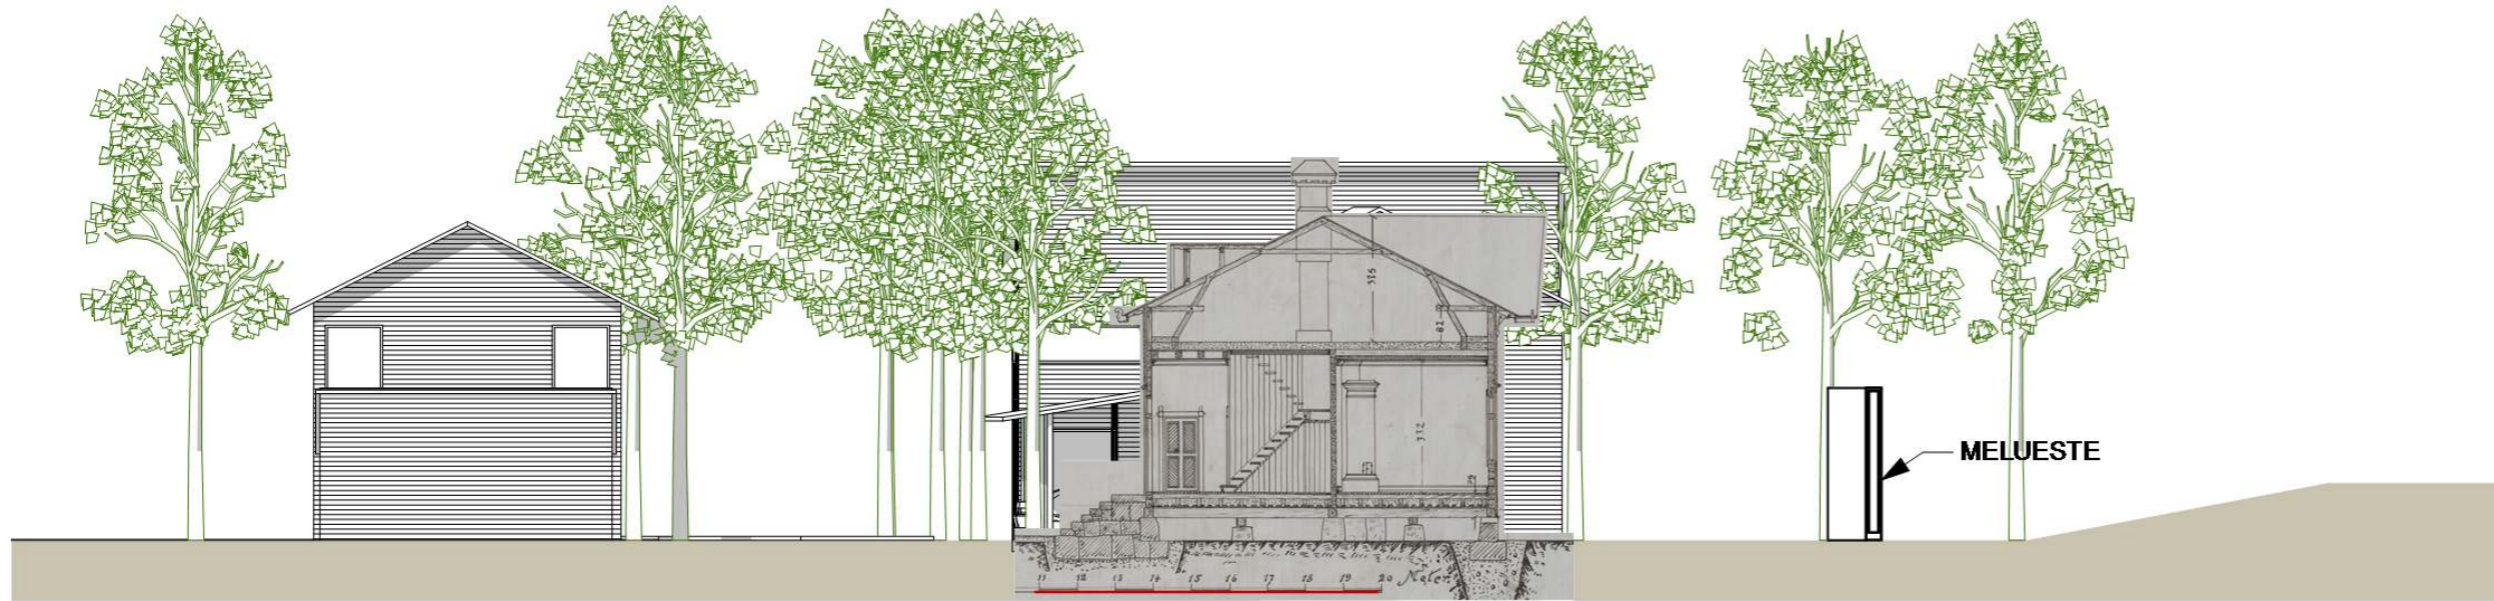

LEIKKAUS C-C 1:200



LEIKKAUS D-D 1:200

LR-ALUEEN ASEMAKAAVAN MUUTOS RAKENTAMISTAPA OHJE 05.06.2012
 FAGERPARKIN ALUE: LEIKKAUKSET B-B C-C DD

ASTA BJÖRKLUND, RISTO IIVONEN ARKKITEHDIT OY
 KUORTANEENKATU 5, 00520 HELSINKI - KUORTANEGATAN 5, 00520 HELSINGFORS
 BJÖRKLUND: 050-5601758 IIVONEN: 050-5216122

E-MAIL: arkkitehdit@bjorklund-iivonen.fi