



**KAAVOITUSOHJELMAN PÄIVITYS 2024-2026**

Tekninen lautakunta 5.12.2023 § 116 / Kunnanhallitus 18.12.2023 § 262 / Kuntakehitysjaosto 16.1.2024 § 3 / Kunnanhallitus 29.1.2024 § 4 / Kunnanvaltuusto 12.2.2024 § 2

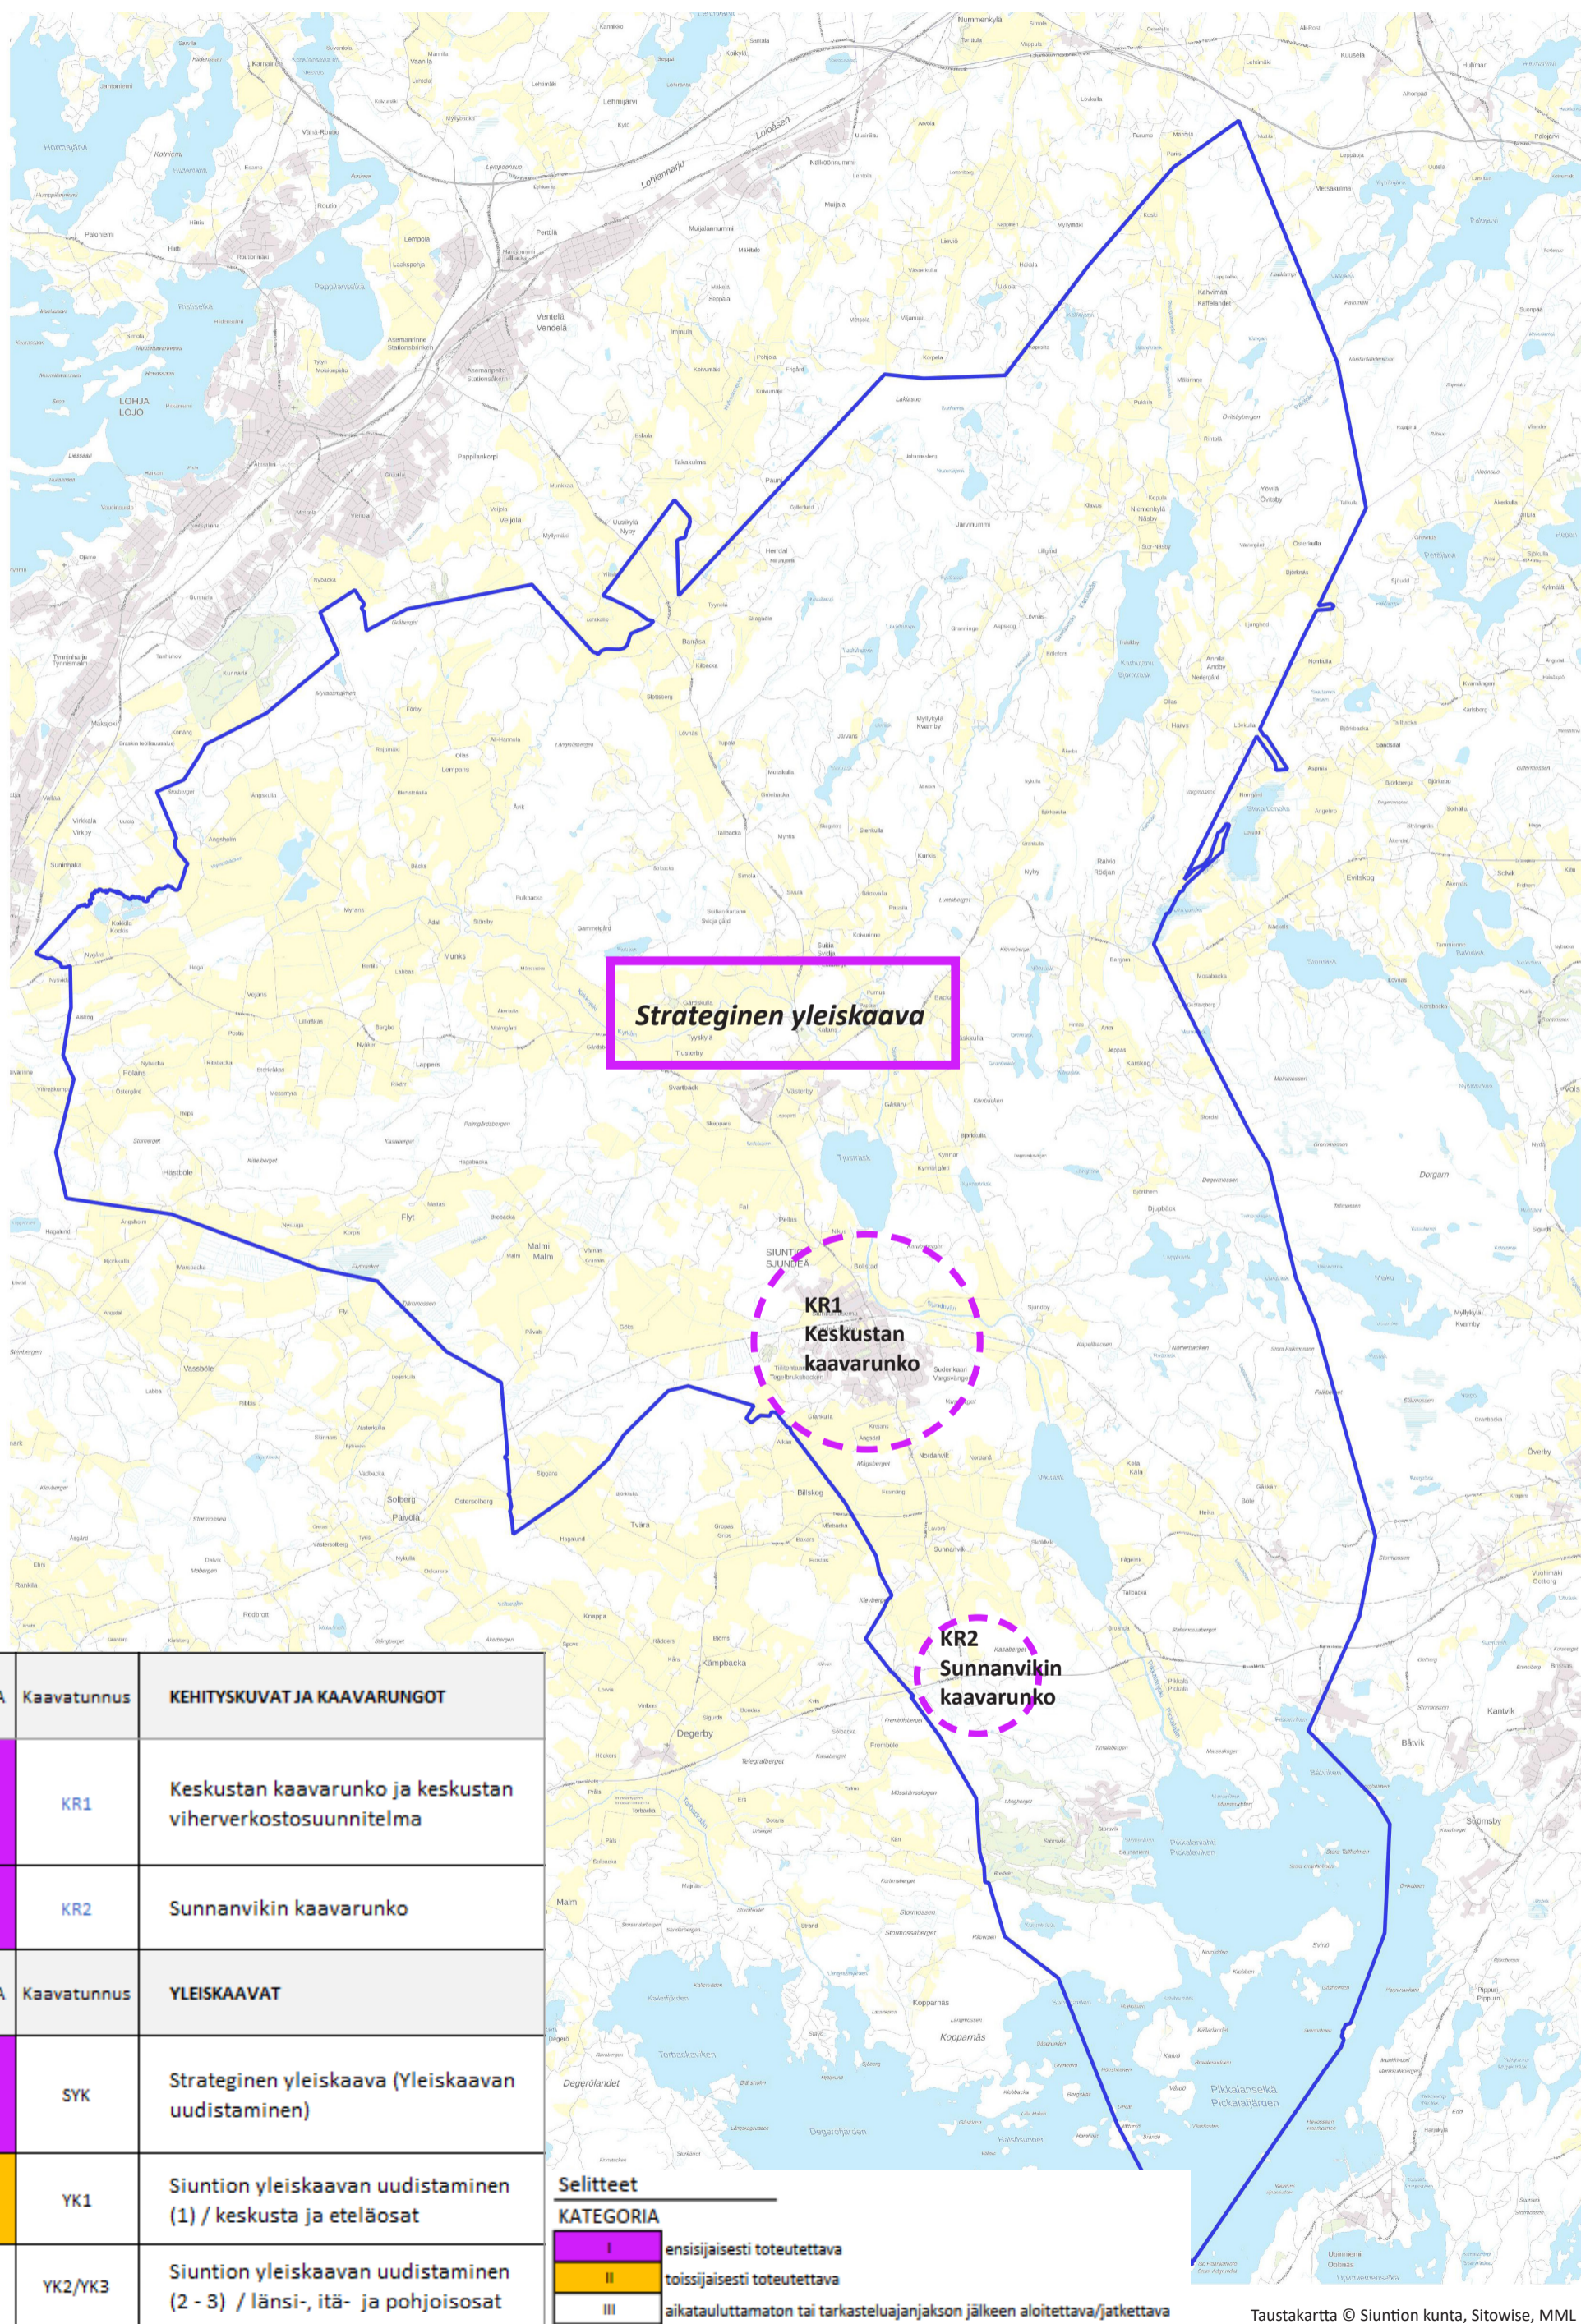

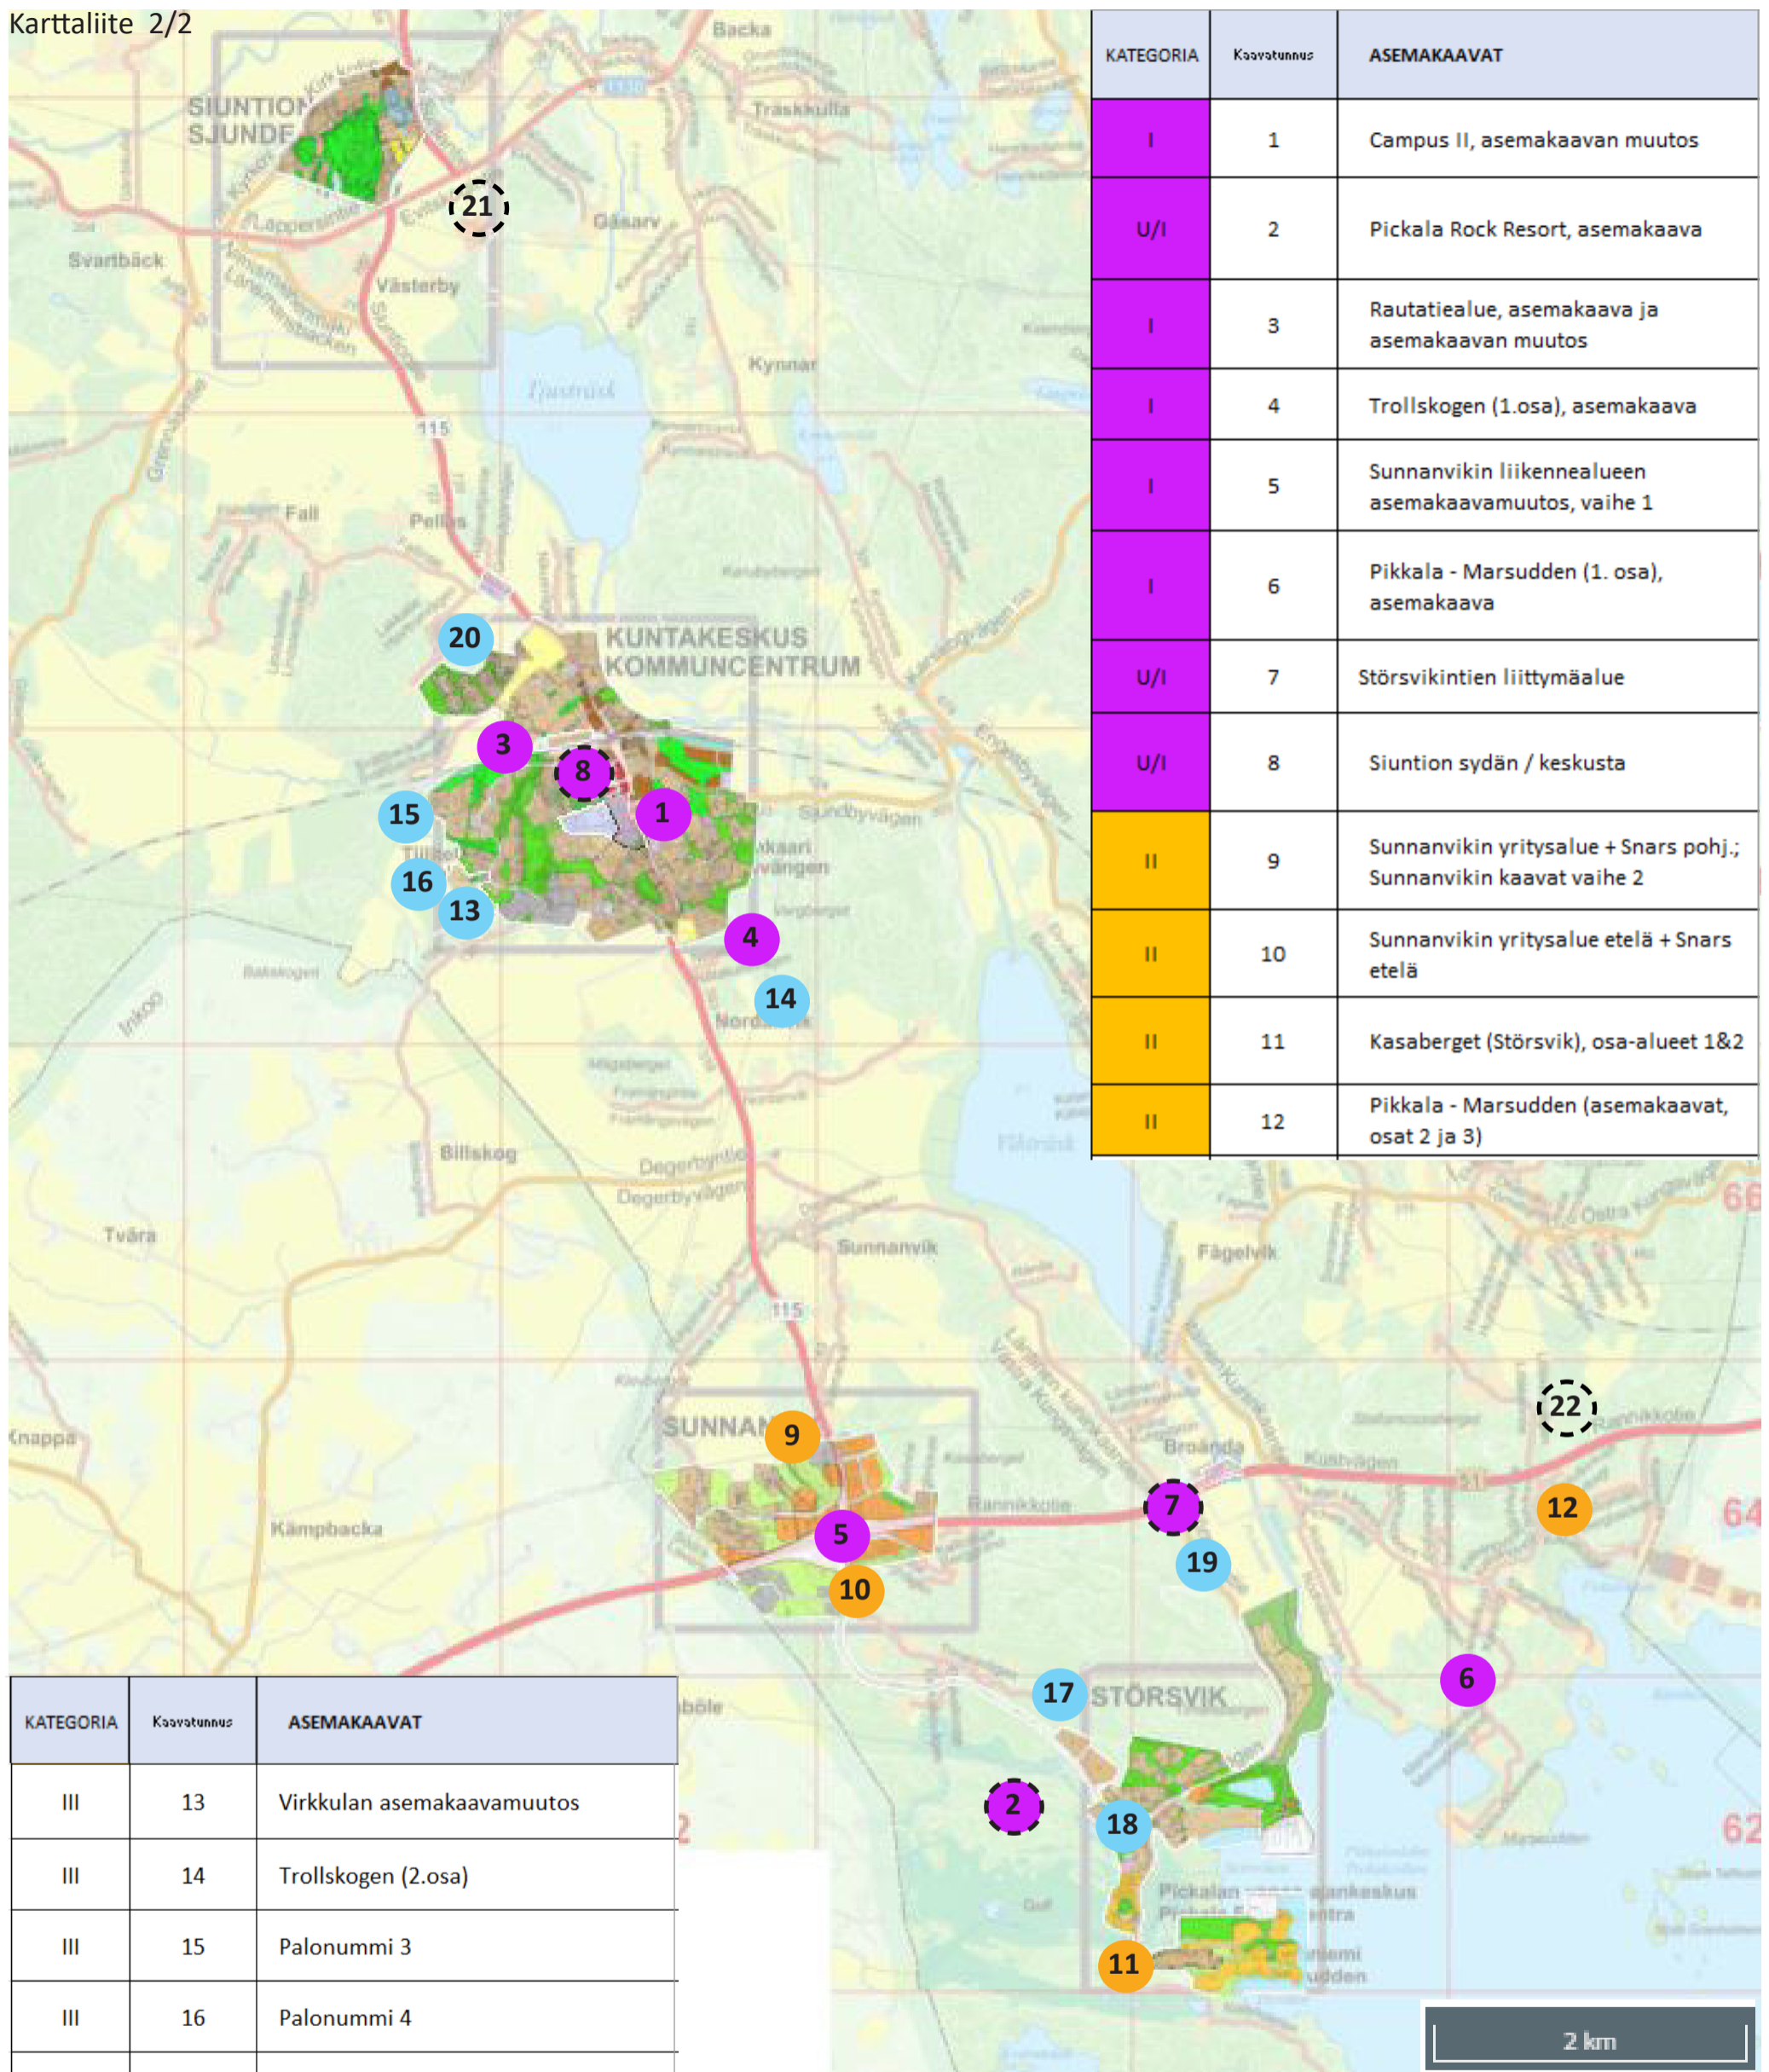

| KATEGORIA | Kaavotunnus | ASEMAKAAVAT  |
|-----------|-------------|--|
| I         | 1           | Campus II, asemakaavan muutos                                    |
| U/I       | 2           | Pickala Rock Resort, asemakaava                                  |
| I         | 3           | Rautatiealue, asemakaava ja asemakaavan muutos                   |
| I         | 4           | Trollskogen (1.osa), asemakaava                                  |
| I         | 5           | Sunnanvikin liikennealueen asemakaavamuuotos, vaihe 1            |
| I         | 6           | Pikkala - Marsudden (1. osa), asemakaava                         |
| U/I       | 7           | Störsvikintien liittymäalue                                      |
| U/I       | 8           | Siuntion sydän / keskusta  |
| II        | 9           | Sunnanvikin yritysalue + Snars pohj.; Sunnanvikin kaavat vaihe 2 |
| II        | 10          | Sunnanvikin yritysalue etelä + Snars etelä                       |
| II        | 11          | Kasaberget (Störsvik), osa-alueet 1&2                            |
| II        | 12          | Pikkala - Marsudden (asemakaavat, osat 2 ja 3)                   |

| KATEGORIA | Kaavotunnus | ASEMAKAAVAT  |
|-----------|-------------|--|
| III       | 13          | Virkkulan asemakaavamuuotos  |
| III       | 14          | Trollskogen (2.osa)  |
| III       | 15          | Palonummi 3  |
| III       | 16          | Palonummi 4  |
| III       | 17          | Störsvikin tulotien (Timalantien asuin-korttelit) asemakaava, osa-alue 2 |
| III       | 18          | Pickala Tennisrinne (Tenniksen länsirinne)                               |
| III       | 19          | Störsvikintienvarsi  |
| III       | 20          | Haaga II   |
| U         | 21          | Hotellin ympäristö   |
| U         | 22          | Kelan eritasoliittymän pohjoispuoli (Hålkärr)                            |

**Selitteet**

**KATEGORIA**

- I ensisijaisesti toteutettava
- II toissijaisesti toteutettava
- III aikatauluttamaton tai tarkasteluajanjakson jälkeen aloitettava/jatkettava
- U, U/I-III uusi kohde kaavoitusohjelmassa (mahdollinen, aikatauluttamaton tai aikataulutettu)
- P poistettava/lakkautettava